


RZUT PARTERU
skala 1:100
konstrukcja

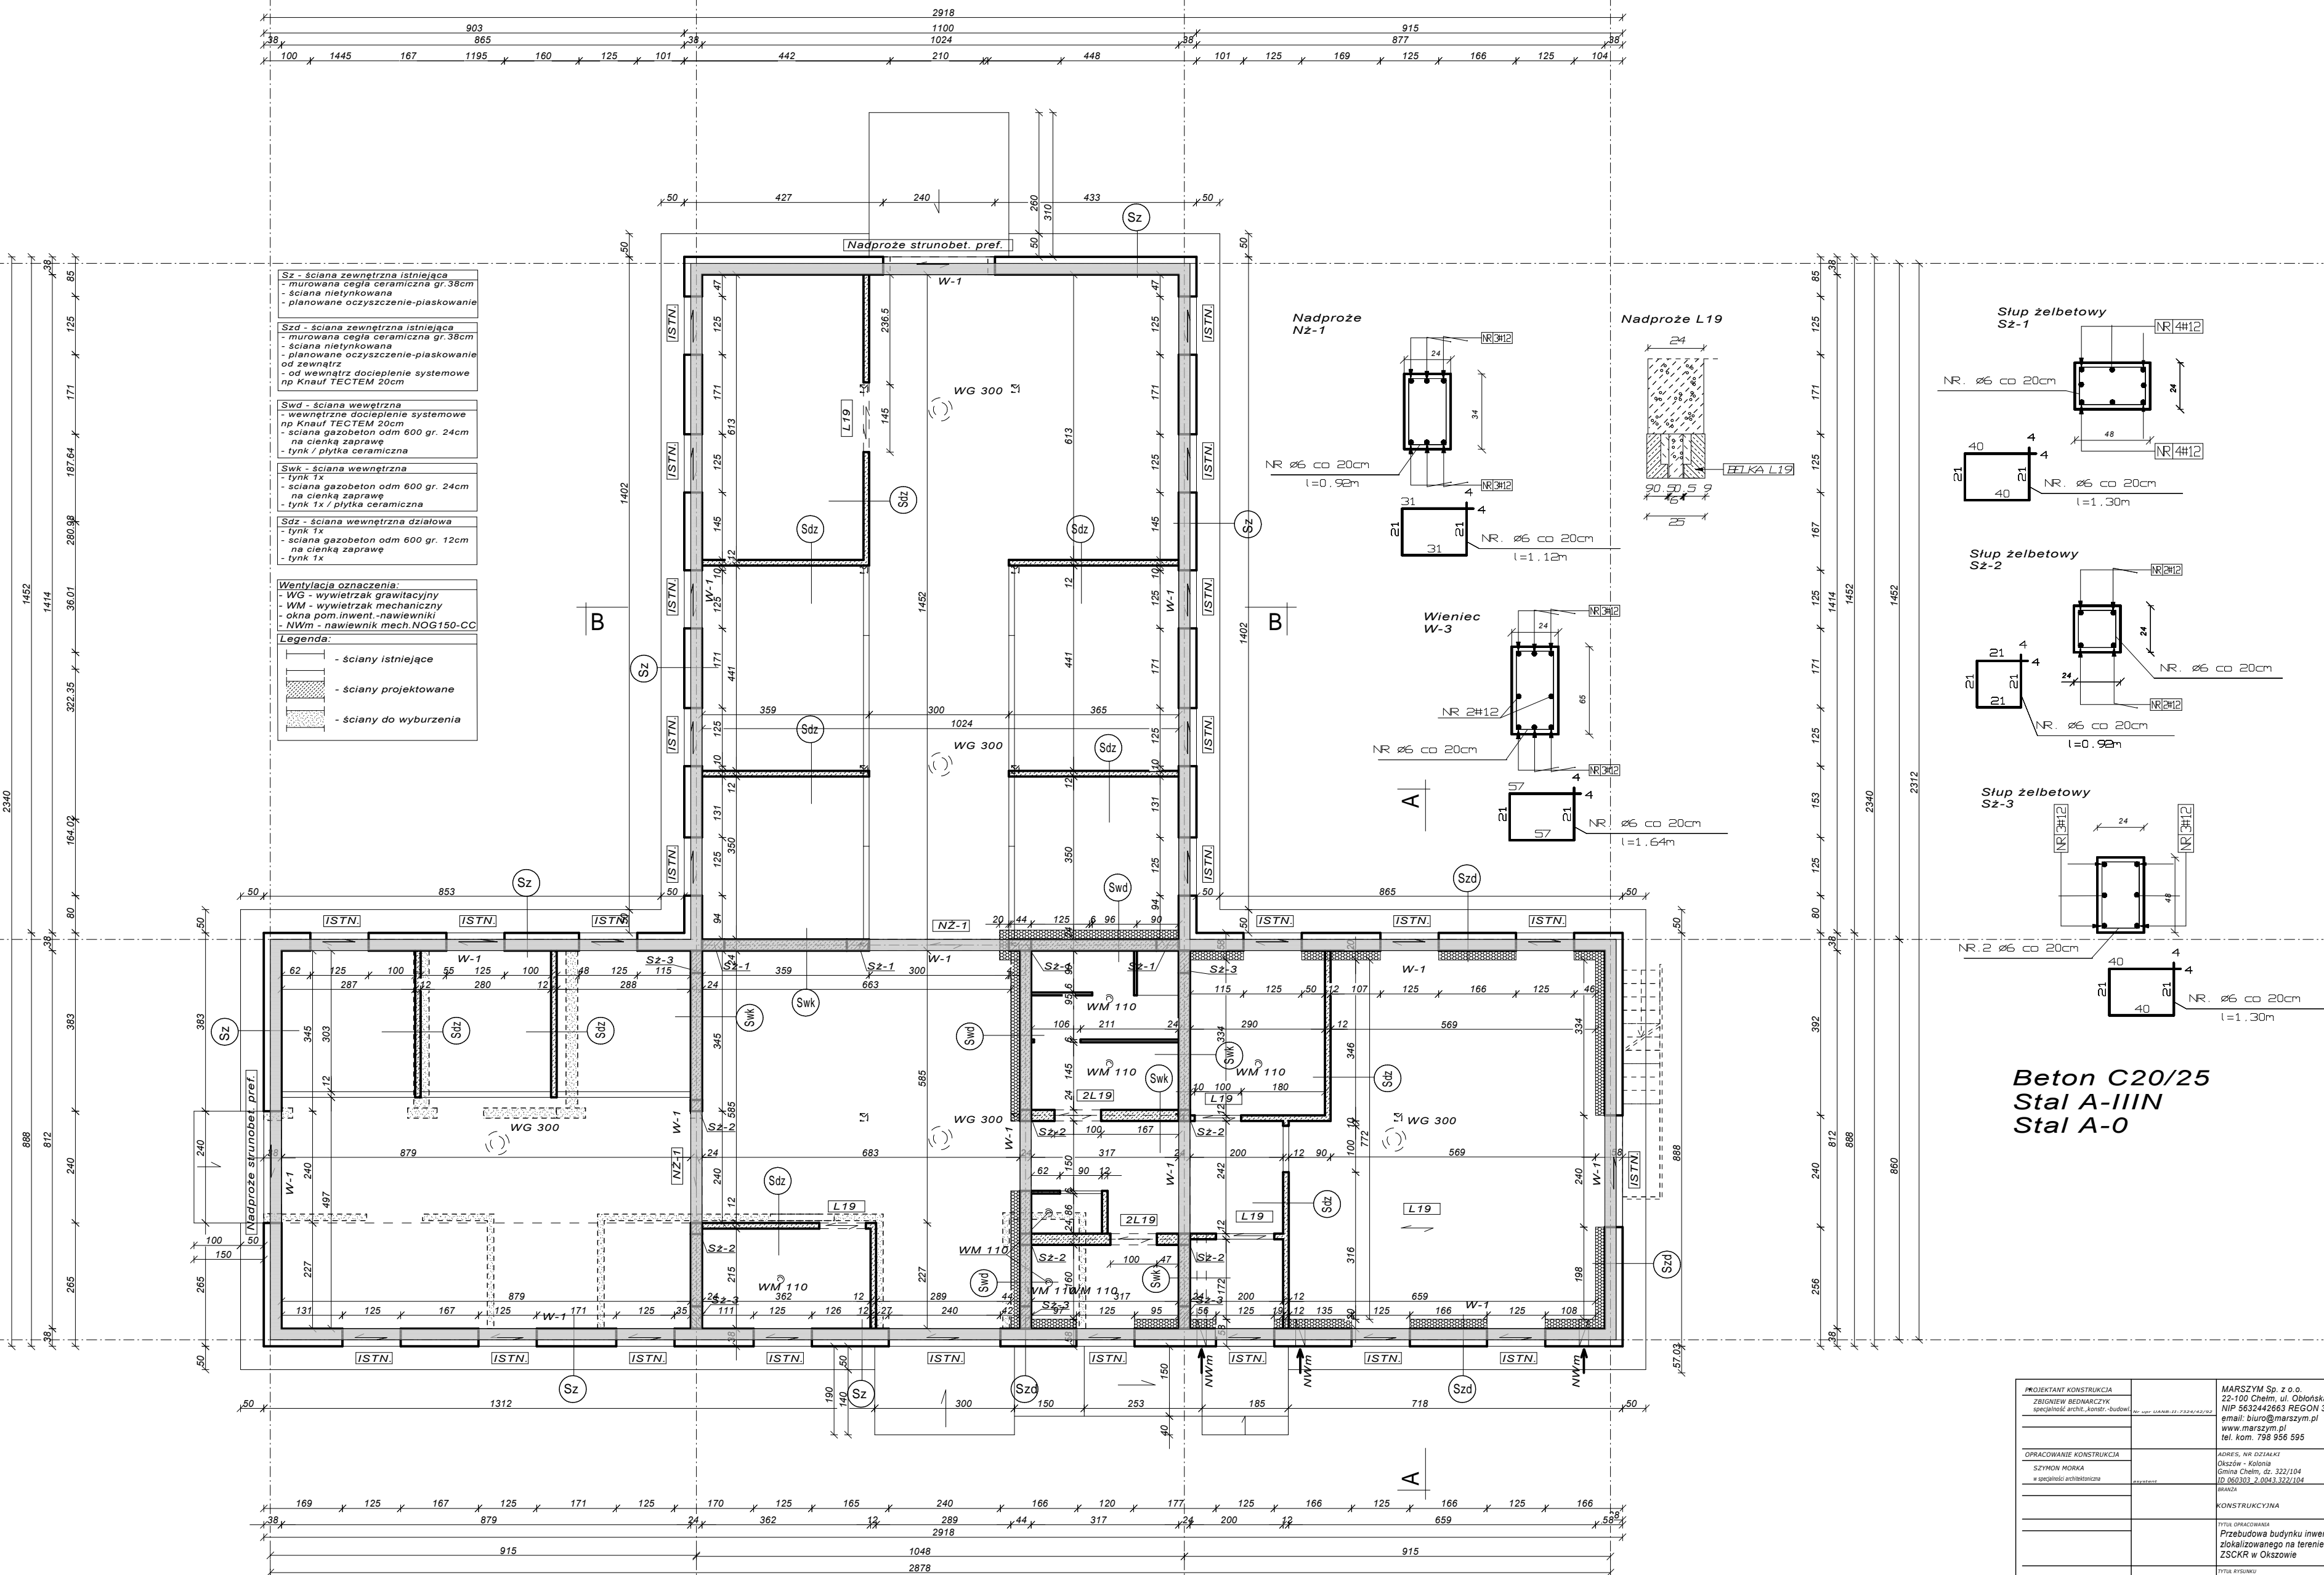

PROJEKTANT KONSTRUKCJA	MARSZYŃ Sp. z o.o. 22-100 Chełm, ul. Obłotńska 3/2 NIP 563244263 REGON 387016449 email: biuro@marszyn.pl www.marszyn.pl tel. kom. 796 956 595
ZBIORNIK BUDOWNICTWA	ADRES, NR DZIAŁKI Okres - Kłosa Gmina Chełm, dz. 322/104 ID 060303-2-0043-322/104 BRANŻA
OPRACOWANIE KONSTRUKCJA	KONSTRUKCYJNA
SEYRON HORKA	Przebudowa budynku inwentarskiego zlokalizowanego na terenie ZSKR w Okaszowie
W SPRAWIE WYMIARÓW	TYTUŁ RYSUNKU
	Rzut parteru konstrukcja
	ARCHITECTURA
	SKALA RYS. 1:100
	RYSUJEK NR 1