


SZCZELNY ZBIORNIK N ŚCIEKI

skala 1:50

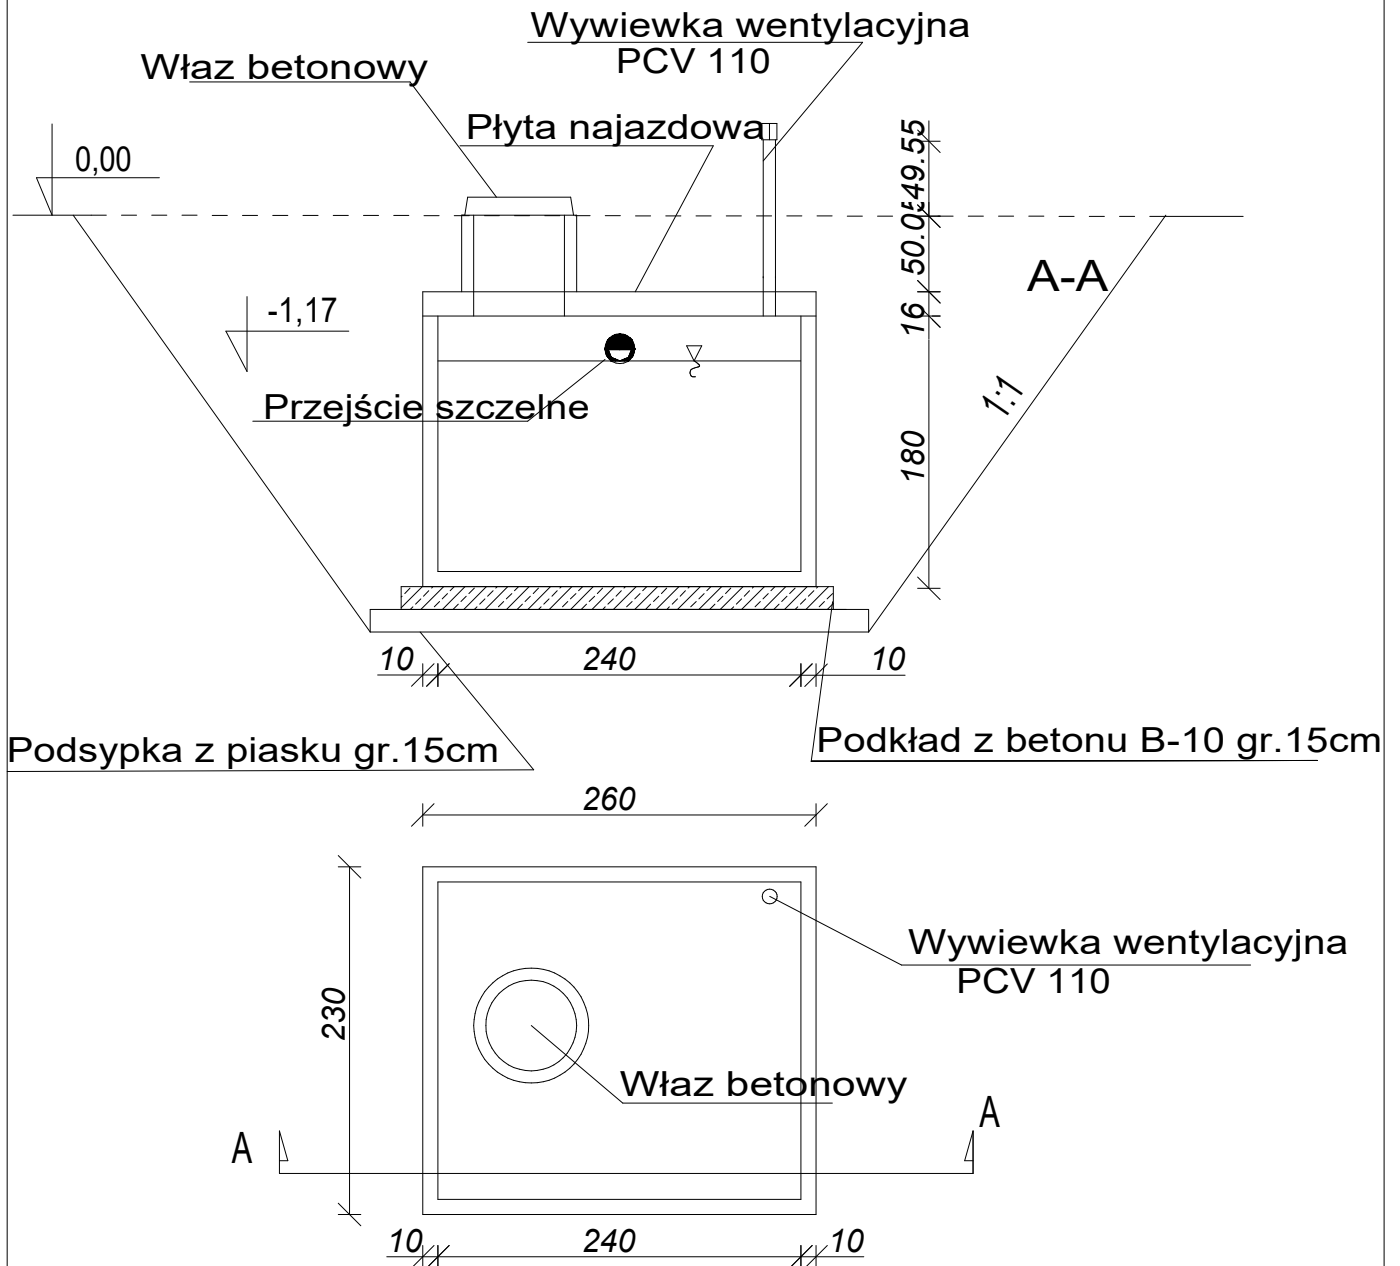

PROJEKTANT ARCHITEKTURA		MARSZYM Sp. z o.o.
ZBIGNIEW BEDNARCZYK specjalność architektoniczna	Nr. upr. UANB-11-7324/42/92	22-100 Chelm, ul. Obłowska 3/2 NIP 5632442663 REGON 387016449 email: biuro@marszym.pl
SPRAWDZAJĄCY ARCHITEKTURA		www.marszym.pl
KONSTANTY RADZIK specjalność architektoniczna	Nr. upr. 149/LBOKK/2016	tel. kom. 798 956 595
OPRACOWANIE ARCHITEKTURA		ADRES, NR DZIAŁKI
SZYMON MORKA w specjalności architektonicznej	asystent architektury	Oksów - Kolonia Gmina Chelm, dz. 322/104 JD 060303 2.0043.322/104
		BRANŻA
		ARCHITEKTONICZNA
		TYTUŁ OPRACOWANIA
		Przebudowa budynku inwentarskiego zlokalizowanego na terenie ZSCKR w Oksowie
		TYTUŁ RYSUNKU
		Szczelny zbiornik na ścieki V=10,0m ³
		ARCHITEKTURA
		SKALA I NR RYS.
		SKALA RYS. 1:100
		RYSEK NR 8
	19. 04. 2023	