


# SZCZELNY ZBIORNIK N ŚCIEKI

skala 1:50

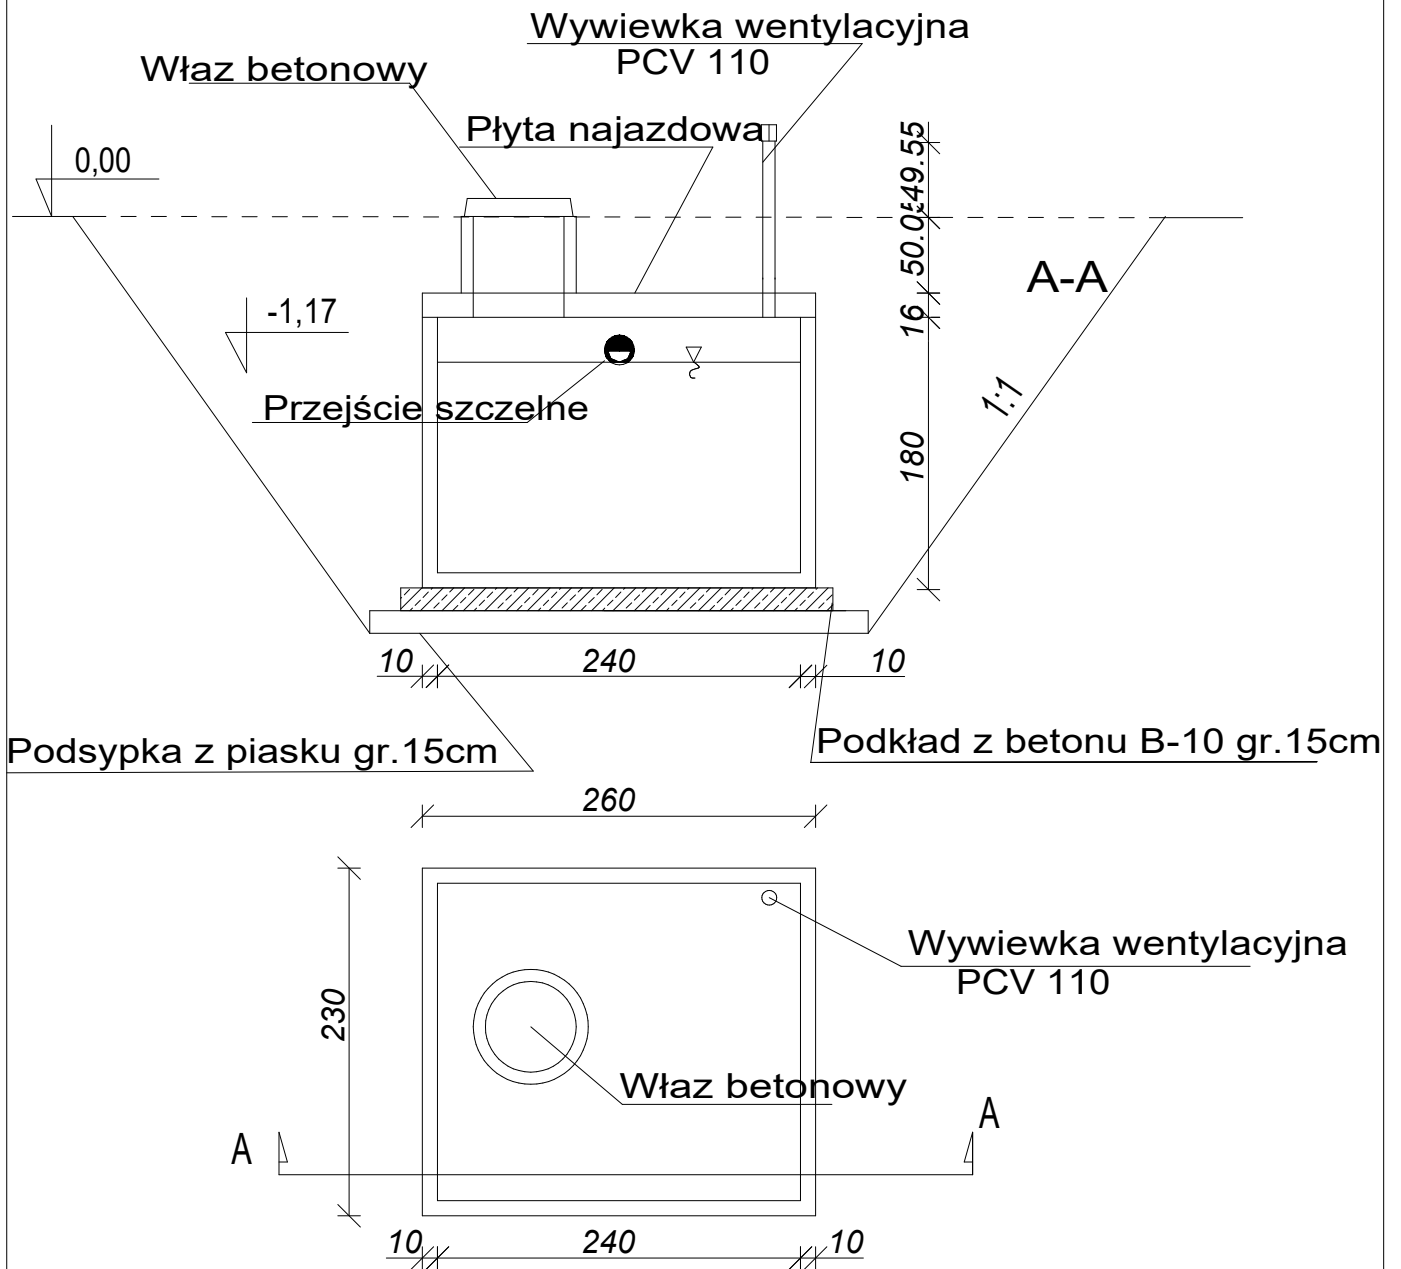

PROJEKTANT KONSTRUKCJA		MARSZYM Sp. z o.o.
ZBIGNIEW BEDNARCZYK		22-100 Chelmska, ul. Obłomska 3/2
specjalność archit.,konstr.-budowl.	Nr. upr. UANB-II-7324/42/92	NIP 5632442663 REGON 387016449
		email: biuro@marszym.pl
		www.marszym.pl
		tel. kom. 798 956 595
OPRACOWANIE KONSTRUKCJA		ADRES, NR DZIAŁKI
SZYMON MORKA		Okszdów - Kolonia
w specjalności architektonicznej	#system	Gmina Chelmska, dz. 322/104
		ID 060303 2.0043.322/104
		BRANŻA
		KONSTRUKCYJNA
		TYTUL OPRACOWANIA
		Przebudowa budynku inwentarskiego
		zlokalizowanego na terenie
		ZSCKR w Okszowie
		TYTUL RYSUNKU
		Szczelny zbiornik
		na ścieki V=10,0m3
		ARCHITEKTURA
		SKALA I NR RYS.
		SKALA RYS. 1:100
		RYSEK NR 8
	26. 04. 2023	