


ZBIORNIK BEZODPŁYWOWY NA ŚCIEKI V=10m³

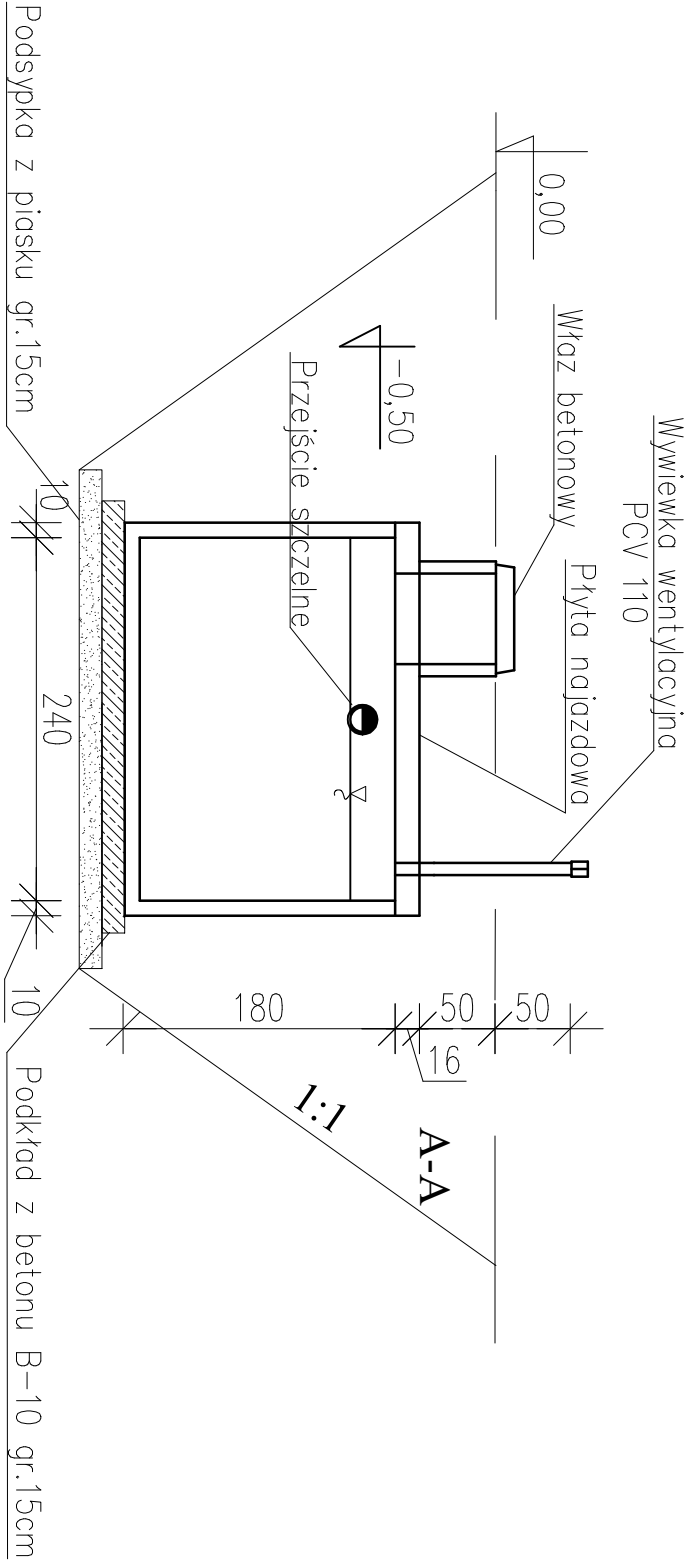

PROJEKTANT:		podpis:	Adres:	
mgr inż. Wiesław Giniński spec. zajmującego instalacyjną upr. bud. nr 836/CI/89		podpis:	Oksztów Kolonia, gm Chełm dz. nr 322/104 - 060303_2.0043.322/104 j. ew. 060303_2 Chełm	
mgr inż. Tomasz Borkowski spec. instalacyjna sanitarna upr. bud. nr LUB/0381/PBS/15			Rzut i przekrój zbiornika na ścieki V=10m³	
PRZEBUDOWA BUDYNKU INWENTARSKIEGO ZLOKALIZOWANEGO NA TERENIE ZSOKR W OKSZOWIE		Data: 26.04.2023	SKALA I NR RYS.	
			SKALA RYS. 1:50	
			RYSUNEK NR 3	