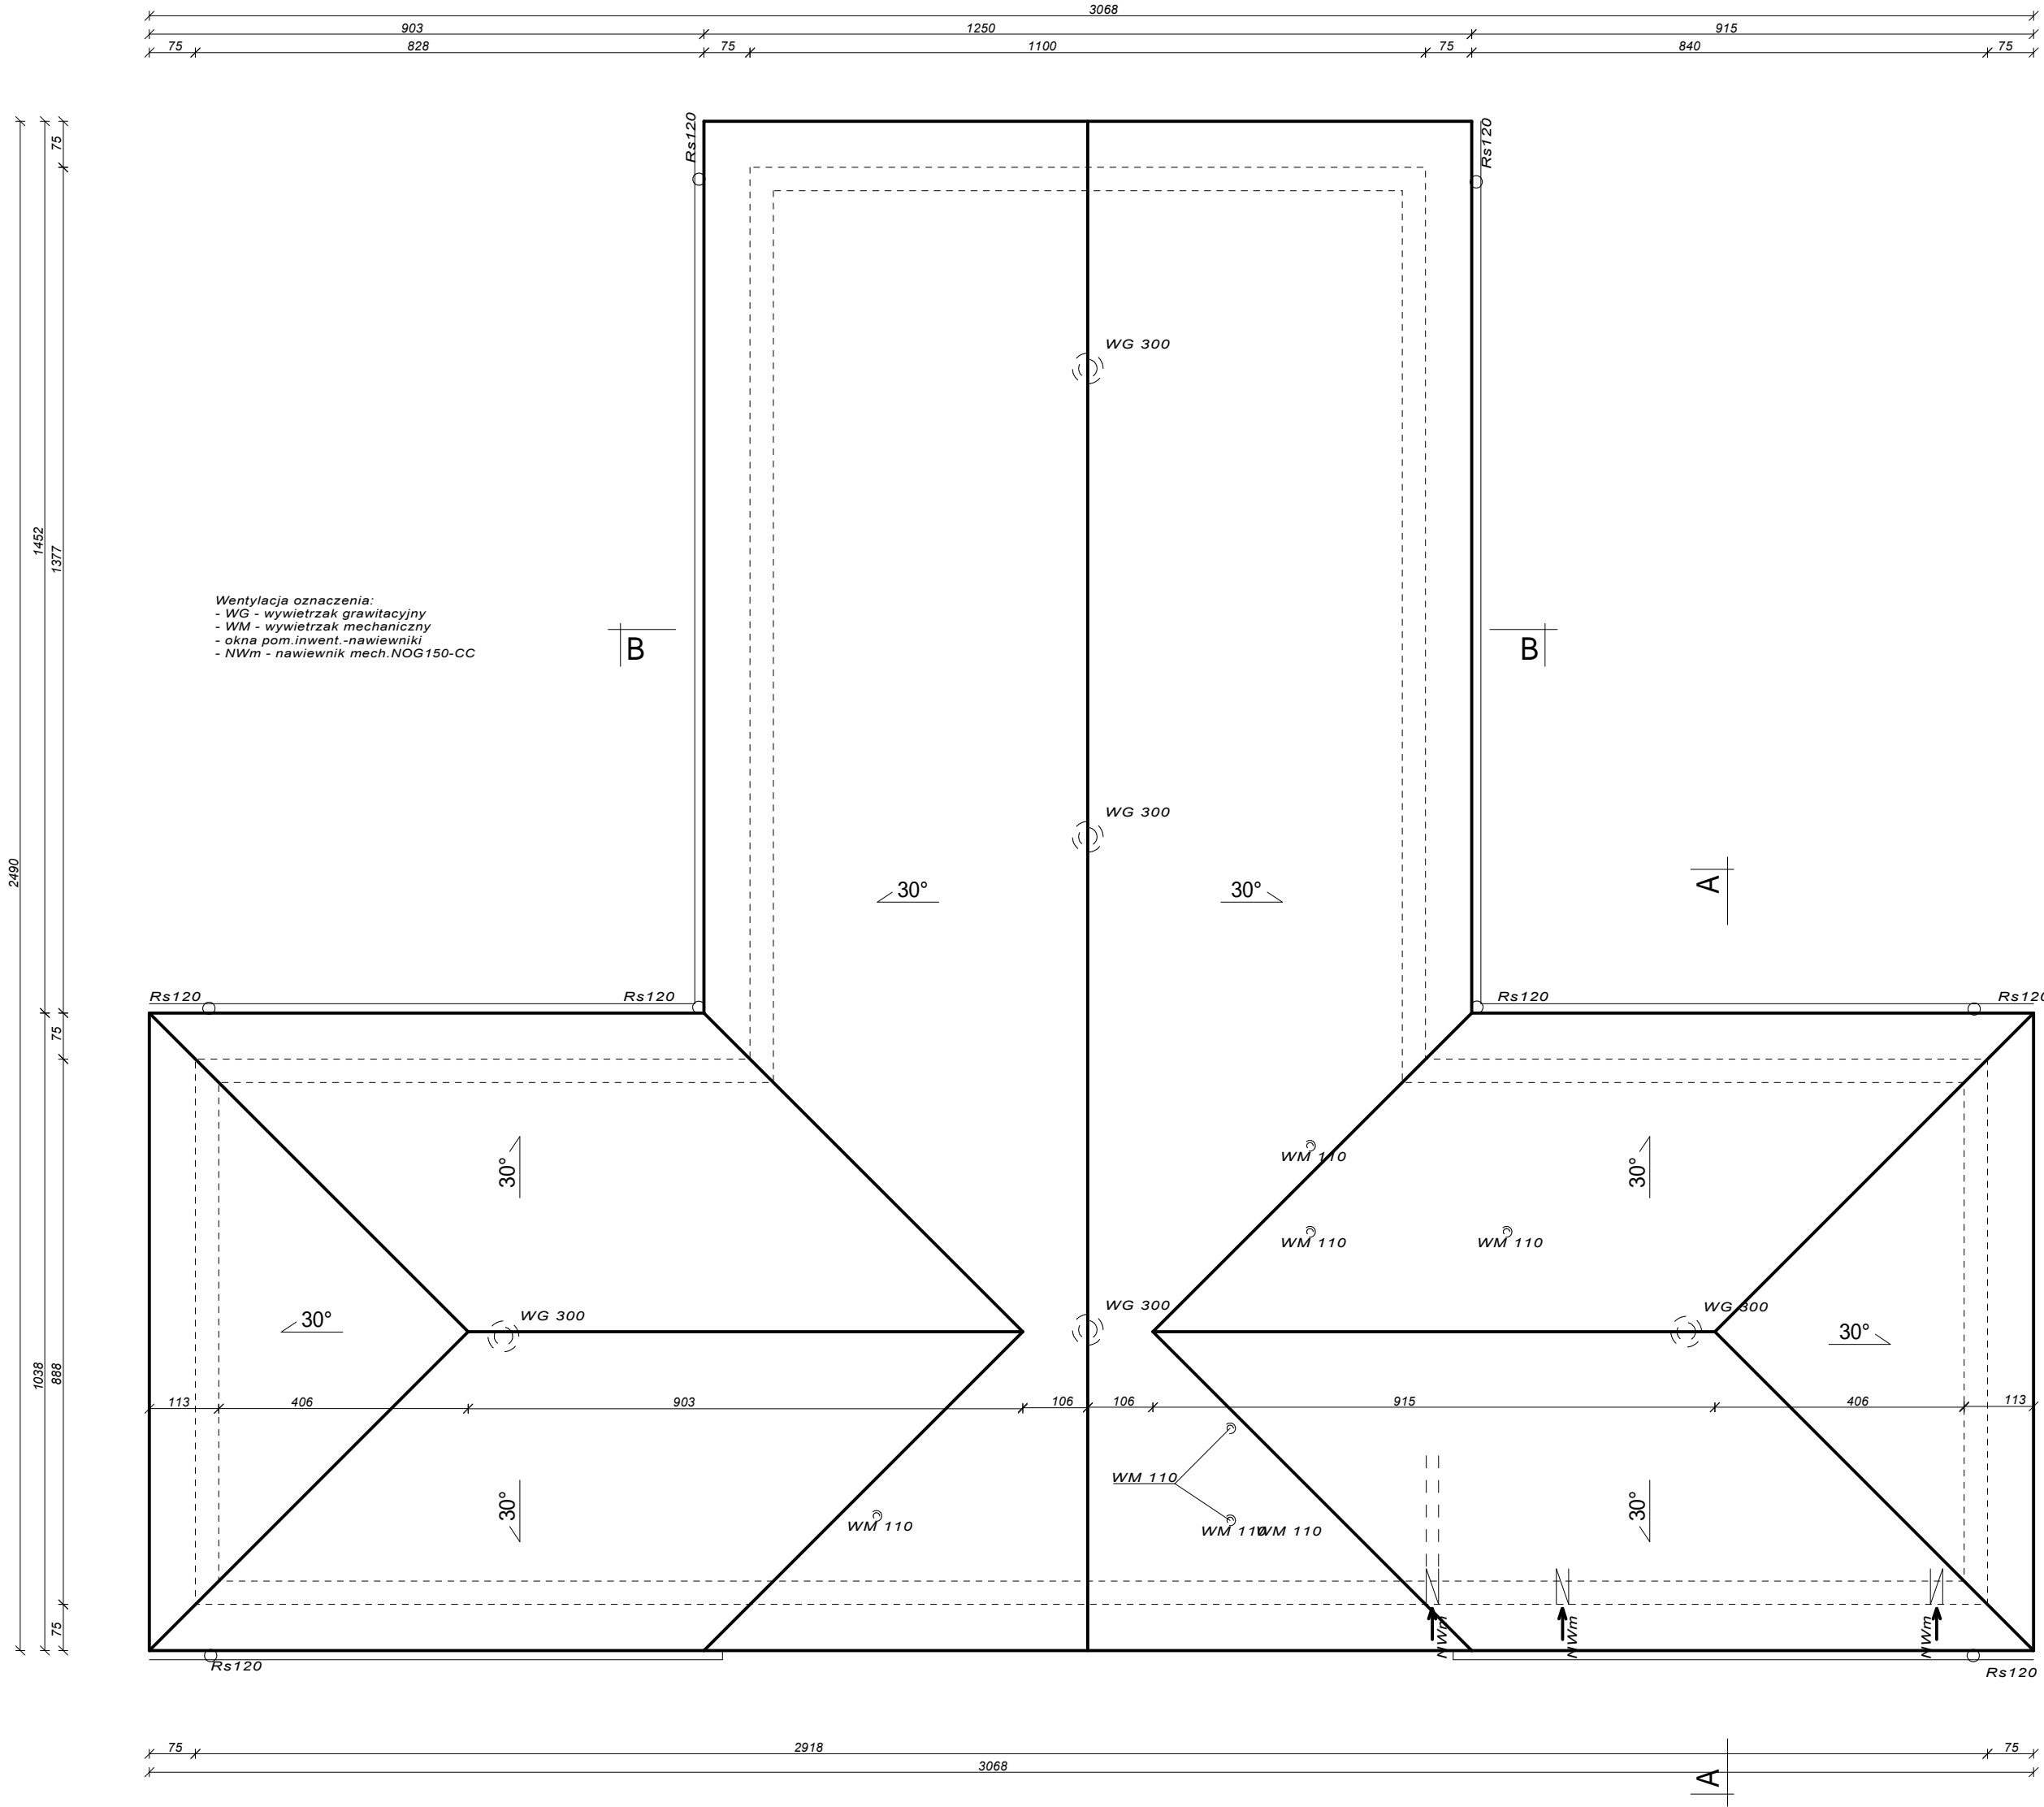


RZUT POŁACI DACHU
skala 1:100

[illegible]